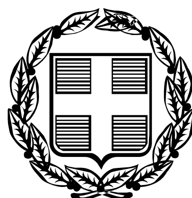


ΕΦΗΜΕΡΙΣ ΤΗΣ ΚΥΒΕΡΝΗΣΕΩΣ

ΤΗΣ ΕΛΛΗΝΙΚΗΣ ΔΗΜΟΚΡΑΤΙΑΣ

ΤΕΥΧΟΣ ΤΕΤΑΡΤΟ **Αρ. Φύλλου 225**

25 Μαΐου 2007

ΠΕΡΙΕΧΟΜΕΝΑ

ΑΠΟΦΑΣΕΙΣ

ΑΠΟΦΑΣΕΙΣ

Αριθμ. 1065 (1)

Κήρυξη αναδασωτέας έκτασης 1,100 στρεμμάτων στη θέση «Μπαρλιάκι», Περιφέρειας Δ.Δ/τος Χαβαρίου Δήμου Αμαλιάδος Ν. Ηλείας.

Ο ΓΕΝΙΚΟΣ ΓΡΑΜΜΑΤΕΑΣ ΠΕΡΙΦΕΡΕΙΑΣ
ΔΥΤΙΚΗΣ ΕΛΛΑΔΑΣ

Έχοντας υπόψη:

1) Τις δ/ξεις του άρθρου 7 για τη δ/κή αποκ/ση του ν. 2503/1997 και την 186ΓΓ/1998 απόφ. Γεν. Γραμ. Περ. Δυτ . Ελλάδος, περί άσκησης αρμοδιοτήτων Γ.Γ. Περ. Δυτ. Ελλάδας.

2) Τις δ/ξεις του αρθ. 117 παρ 3 και το άρθρο 24 παρ. 1 του Συντάγματος της χώρας.

3) Τις δ/ξεις του ν. 998/1979 «περί προστασίας των Δασών κλπ» και ειδικότερα το αρθ. 41 παρ. 1, το αρθ. 38 παρ. 8 και το ν. 2040/1992 αρθ. 12 παρ. 3.

4) Τις δ/γες του Υπουργείου Γεωργίας 16417/1180/6.7.1980, 18247/3049/24.2.1983 και 85144/1468/9.9.1992.

5) Την υπ' αριθμ. 886/8.3.2007 πρόταση του Δασαρχείου Πύργου που αναφέρεται στο θέμα για κήρυξη δασικής έκτασης ως αναδασωτέας διότι η δασική βλάστηση που την κάλυπτε καταστράφηκε λόγω κατάληψης-εκχέρσωσης από 30.1.2007 εως και 1.2.2007, από τον Παναγιώτη Δημάκο του Γεωργίου, κάτοικο Χαβαρίου, επιβάλλεται η εκ νέου δάσωση της. Η πράξη διαπιστώθηκε την 2.2.2007.

6) Το γεγονός ότι από την εκτέλεση της παρούσας δεν προκαλείται δαπάνη σε βάρος του κρατικού προϋπολογισμού, αποφασίζουμε:

Κηρύσσουμε αναδασωτέα με σκοπό την επαναδημιουργία με φυσική αναγέννηση της δασικής βλάστησης που καταστράφηκε από κατάληψη - εκχέρσωση, τη Δημόσια Δασική Έκταση εμβαδού 1,100 στρεμμάτων που βρίσκεται στη θέση «Μπαρλιάκι», Δ/Δ Χαβαρίου, Περιφέρειας Δήμου Αμαλιάδος Ν. Ηλείας.

Προσδιορίζεται από τα στοιχεία σχεδιαγράμματος και έχει όρια:

Α΄ Τμήμα

Βόρεια: Με δασικό δρόμο,

Νότια: Με αγροτοδασικό δρόμο,

Ανατολικά: Ομοίως ως άνω,

Δυτικά: Με δημόσιο δάσος χαλ. πεύκης και αειφ.-πλατύφυλλων,

Β΄ Τμήμα

Βόρεια: Με αγροτοδασικό δρόμο και δημ. δάσ. χαλ. πεύκ.,

Νότια: Με δημόσιο δάσος αειφ. πλατ. και χαλ. πεύκης,

Ανατολικά: Ομοίως ως άνω,

Δυτικά: Με αγροτοδασικό δρόμο,

όπως φαίνεται στο συνημμένο διάγραμμα που αποτελεί αναπόσπαστο μέρος της απόφασης αυτής.

Η απόφαση αυτή να δημοσιευθεί στην Εφημερίδα της Κυβερνήσεως.

Πάτρα, 24 Απριλίου 2007

Με εντολή Γενικού Γραμματέα Περιφέρειας
Ο Γενικός Διευθυντής
ΝΙΚΟΛΑΟΣ ΤΣΩΛΗΣ

ΕΛΛΗΝΙΚΗ ΔΗΜΟΚΡΑΤΙΑ
ΠΕΡΙΦΕΡΕΙΑ ΔΥΤΙΚΗΣ ΕΛΛΑΔΑΣ
ΓΕΝΙΚΗ ΔΙΕΥΘΥΝΣΗ ΠΕΡΙΦΕΡΕΙΑΣ
ΔΙΕΥΘΥΝΣΗ ΔΑΣΩΝ ΗΛΕΙΑΣ
ΔΑΣΑΡΧΕΙΟ ΑΜΑΛΙΑΔΑΣ

ΑΠΟΣΠΑΣΜΑ ΧΑΡΤΗ ΓΥΣ
ΚΛΙΜΑΚΑΣ 1:50000
ΑΜΑΛΙΑΔΑΣ....
Θέση εκχερσωθείσας-καταληφθείσας έκτασης

Ανήκει στην με αριθμ. 1065/24-4-07 απόφαση Γενικού Δ/ντη Περιφέρειας Δ.Ε

ΤΟΠΟΓΡΑΦΙΚΟ ΔΙΑΓΡΑΜΜΑ

Δημοσίου δάσους στη θέση « Μπαρλιάκι » περιφέρειας Δ.Δ Χαβαρίου ....του Δήμου Αμαλιάδας.................Νομού Ηλείας εμβαδού τμήμα Α(ΑΒΓΔΕΖΗΑ) εμβαδού 0,550 στρ. εμβαδού 0,550 στρ. σύνολον Α+Β=1,100 στρέμ. τμήμα Β(ΘΙΚΛΜΝΞΟΠΡΣΘ)...... που εκχερσώθηκε – καταλήφθηκε στις ....30-1-2007 έως 1-2-07 παράνομα από τον Παν/τη Δημάκο του Γεωργίου.

ΚΛΙΜΑΚΑ 1:500

Δημόσιο δάσος χαλεπίου πεύκης
δασικός δρόμος
αγροτοδασικός δρόμος
Δημόσιο δάσος χαλεπίου πεύκης
Δημόσιο δάσος αειφύλ. πλατυφ. κ/ χαλεπ. πεύκης
Δημ. δάσος χαλεπ. πεύκης κ/ αειφ. πλατυφύλλων
3 πεύκες

ΕΘΝΙΚΟ ΤΥΠΟΓΡΑΦΕΙΟ
Για τεχνικούς λόγους στο σχεδιάγραμμα έγινε σμίκρυνση κατά ποσοστό 78 %

ΘΕΩΡΗΘΗΚΕ
Πάτρα 24/04/07
Ο Γενικός Δ/ντης Περιφέρειας Δ.Ε
ΝΙΚΟΛΑΟΣ ΤΣΩΛΗΣ

Αμαλιάδα 27.3.2007
Ο Δασάρχης Αμαλιάδας
Λυκούργος Πολυχρονόπουλος
Δασολόγος με Α' βαθμό

Ο Συντάκτης
ΧΑΡΙΛΑΟΣ ΜΠΑΛΑΣΚΑΣ
Δασοπόνος με Α' βαθμό

Αριθμ. 1206 (2)

Κήρυξη ως αναδασωτέας έκτασης εμβαδού 248,5 τ.μ. στη θέση «ΜΑΥΡΗ» περιφέρειας Αγίου Θωμά του Δήμου Πρέβεζας του Νομού Πρέβεζας.

Ο ΓΕΝΙΚΟΣ ΓΡΑΜΜΑΤΕΑΣ ΠΕΡΙΦΕΡΕΙΑΣ ΗΠΕΙΡΟΥ

Έχοντας υπόψη:

1. Τις διατάξεις:

α) Του άρθρου 117 παρ. 3 του Συντάγματος της Ελλάδας.

β) Του ν. 3200/1955 περί διοικητικής αποκεντρώσεως όπως αυτές τροποποιήθηκαν μεταγενέστερα.

γ) Του ν. 2503/1997 «Διοίκηση - Οργάνωση - Στελέχωση της περιφέρειας κ.λ.π.».

δ) Του ν. 998/1979 «περί Προστασίας των Δασών και των Δασικών εν γένει εκτάσεων της χώρας» και ειδικότερα:

δα) του άρθρου 41 παρ. 1, δβ) Του άρθρου 38 παρ. 1, όπως ισχύουν σήμερα.

2. Τις εξής διαταγές του Υπουργείου Αγρ. Αναπτ. και Τροφίμων:

α) 160417/1180/9.7.1980, β) 182447/3049/24.9.1980.

3. Την υπ' αριθμ. 20538/27.9.2005 απόφαση του Γενικού Γραμματέα Περιφέρειας Ηπείρου περί μεταβίβασης αρμοδιοτήτων, εξουσιοδότησης υπογραφής αποφάσεων, κ.τ.λ.

4. Την υπ' αριθμ. 1093/26.4.2007 πρόταση της Διεύθυνσης Δασών Πρέβεζας σχετικά με την κήρυξη ως αναδασωτέας της αναφερόμενης στο θέμα έκτασης, αποφασίζουμε:

Κηρύσσουμε ως αναδασωτέα δημοτική δασική έκταση, εμβαδού 248,5 τ.μ. (διακοσίων σαράντα οκτώ και μισού τετραγωνικών μέτρων).

Η έκταση αυτή που βρίσκεται στη θέση «ΜΑΥΡΗ» περιφέρειας Αγίου Θωμά του Δήμου Πρέβεζας του Νομού Πρέβεζας απεικονίζεται με στοιχεία Α-Β-Γ-Δ-Ε-Ζ-Α στο προσαρτημένο στην παρούσα απόφασή μας διάγραμμα το οποίο αποτελεί αναπόσπαστο μέρος αυτής και έχει όρια:

Ανατολικά: Με το αριθ. 256 κληροτεμάχιο.

Δυτικά: Με δημοτική δασική έκταση.

Βόρεια: Με δημοτική δασική έκταση.

Νότια: Με αγροτικό δρόμο.

Σκοποί της κήρυξης της ανωτέρω έκτασης ως αναδασωτέας είναι η διατήρηση του δασικού χαρακτήρα αυτής, ο αποκλεισμός διάθεσής της για άλλη χρήση και η αποκατάσταση της καταστραφείσης από εκχέρσωση κατά το δεύτερο εξάμηνο του έτους 2006, δασικής βλάστησης αποτελούμενης από αείφυλλα πλατύφυλλα σε ποσοστό 70%.

Με την απόφαση αυτή δεν προκαλείται καμιά δαπάνη σε βάρος του κρατικού προϋπολογισμού.

Η απόφαση αυτή να δημοσιευθεί στην Εφημερίδα της Κυβερνήσεως.

Ιωάννινα, 8 Μαΐου 2007

Ο Γενικός Γραμματέας Περιφέρειας
ΔΗΜΗΤΡΙΟΣ Γ. ΠΑΝΟΖΑΧΟΣ

ΕΛΛΗΝΙΚΗ ΔΗΜΟΚΡΑΤΙΑ
ΠΕΡΙΦΕΡΕΙΑ ΗΠΕΙΡΟΥ
ΓΕΝΙΚΗ Δ/ΝΣΗ ΠΕΡΙΦΕΡΕΙΑΣ
Δ/ΝΣΗ ΔΑΣΩΝ Ν. ΠΡΕΒΕΖΑΣ


Ανήκει στην αρίθμ.1206/ 8 - 5 - 2007 απόφαση
του κ.Γενικού Γραμματέα Περιφέρειας Ηπείρου

ΤΟΠΟΓΡΑΦΙΚΟ ΔΙΑΓΡΑΜΜΑ

Αναδασωτέας έκτασης στην θέση «ΜΑΥΡΗ» περιφέρειας
Αγίου Θωμά του Δήμου Πρέβεζας Ν. Πρέβεζας
ΚΛΙΜΑΚΑ 1: 1.500


ΕΘΝΙΚΟ ΤΥΠΟΓΡΑΦΕΙΟ
Για τεχνικούς λόγους στο σχεδιάγραμμα έγινε σμίκρυνση κατά ποσοστό 82 %

ΠΙΝΑΚΑΣ ΣΥΝΤΕΤΑΓΜΕΝΩΝ ΕΓΣΑ 87		
Α/Α	Χ	Ψ
Α	222520	4317445
Β	222543	4317461
Γ	222527	4317460
Δ	222518	4317458
Ε	222513	4317455
Ζ	222510	4317449
Ε= 248,5 τ.μ.		

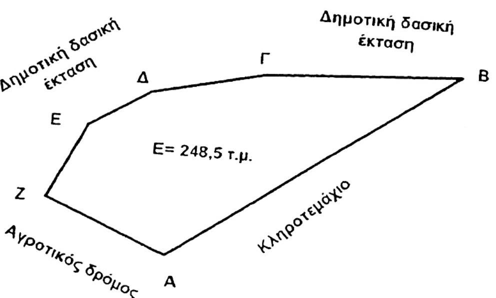

Β

ΚΛΙΜΑΚΑ 1:10.000

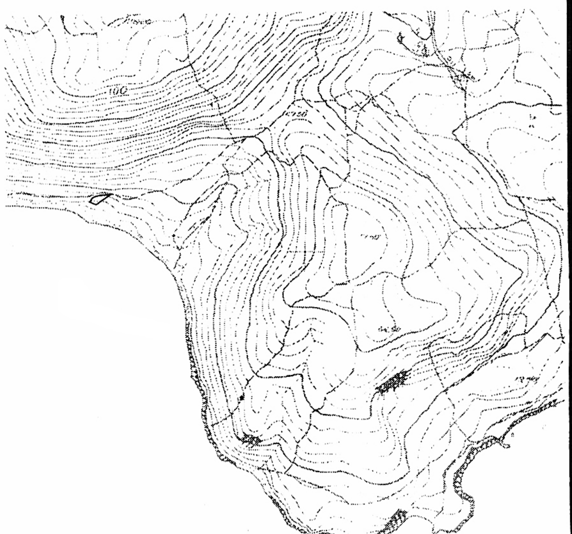

ΘΕΩΡΗΘΗΚΕ
Ιωάννινα 8- 5 -2007
Ο Γενικός Γραμματέας Περιφέρειας Ηπείρου

ΔΗΜΗΤΡΙΟΣ Γ. ΠΑΝΟΖΑΧΟΣ

Ο Διευθυντής Δασών

Ι.ΝΤΟΥΡΟΣ

Ο Συντάκτρια Δασολόγος

ΣΠ. ΚΑΤΣΟΥΔΑ

Αριθμ. 264-1796 (3)

Αλλαγή χρήσης τμήματος του υπ' αριθμ. 2874 τεμαχίου της συμπληρωματικής διανομής έτους 1967, αγροκτήματος Πολυκάστρου, Ν. Κιλκίς, υπό τα στοιχεία Α.Β.Γ.Δ.Α.

Ο ΝΟΜΑΡΧΗΣ ΚΙΛΚΙΣ

Έχοντας υπόψη:

1. Την παρ. 1 του άρθρου 3 του ν. 1512/85 «Περί αλλαγή χρήσεως - εκποιήσεων δημοσίων, δημοτικών ή Κοινοτικών εκτάσεων».

2. Την τήρηση των προϋποθέσεων, όπως αυτές εκφράζονται στα υπ' αριθμ. κάτωθι έγγραφα:

α) Την υπ' αριθμ. 232/2006 απόφαση του Δημοτικού Συμβουλίου του Πολυκάστρου.

β) Το υπ' αριθμ. 280/17.2.2005 έγγραφο του Δασαρχείου Κιλκίς.

γ) Το υπ' αριθμ. 360/24.3.2005 έγγραφο της Δ/νσης Υγείας-Πρόνοιας Κιλκίς.

δ) Το υπ' αριθμ. 454/4.4.2005 έγγραφο της Δ/νσης Πολεοδομίας Κιλκίς.

ε) Το υπ' αριθμ. Τ.Β.ΚΙ.Φ. 14.1.7/155/2005 έγγραφό της του Τμήματος Βιομηχανίας Κιλκίς.

στ) Το υπ' αριθμ. Φ. 10.2/507/24.3.2005 έγγραφο του ΕΟΤ Θεσ/νίκης.

ζ) Το υπ' αριθμ. 2706/7.3.2005 έγγραφο της ΙΣΤ΄ εφορείας Προϊστορικών και Κλασικών Αρχαιοτήτων.

η) Το υπ' αριθμ. 2849/6.11.2007 έγγραφο βεβαίωση του άρθρου 26 του ν. 1892/1990.

θ) Το υπ' αριθμ. 105/10.1.2007 έγγραφο της Δ/νσης Πολιτικής Γης και Τοπογραφικών Εργασιών.

3. Τοπογραφικό διάγραμμα που συνέταξε ο Τεχν. Πολιτικός Μηχ/κος Παρμάκης Πολυχρόνης.

4. Το γεγονός ότι η παρούσα δεν απαλλάσει τον ενδιαφερόμενο από την προσκόμιση άλλων εγκρίσεων για την έκδοση οικοδομικής άδειας.

5. Τις διατάξεις του άρθρ. 3 του ν. 2218/1994 και του άρθρ. 5 του ν. 2240/1994.

6. Την υπ' αριθμ. 326/1995 πράξη του Νομάρχη Κιλκίς.

7. Την υπ' αριθμ. 229Π/9.3.2007 απόφαση Νομάρχη Κιλκίς περί ανανέωσης των περιβαλλοντικών όρων για την οικοπεδική επέκταση με παράλληλη κτιριακή και μηχανολογική επέκταση της βιοτεχνίας κατασκευής, συναρμολόγησης και επισκευής ηλεκτροπαραγωγών ζευγών και inverter της «Α. ΠΑΠΑΔΟΠΟΥΛΟΣ Α.Β.Ε.Ε.», αποφασίζουμε:

1. Την αλλαγή χρήσης του αγροτεμαχίου, με στοιχεία Α.Β.Γ.Δ.Α. (τμήμα του εκ μεταβολής τεμαχίου 2874 της συμπλ/κης διανομής έτους 1967 Αγρ/τος Πολυκάστρου από χέρσο κοινόχρηστο σε γη με χρήση βιοτεχνική για επέκταση βιοτεχνίας κατασκευής, συναρμολόγησης και επισκευής ηλεκτροπαραγωγών ζευγών και inverter (όπως φαίνεται στο συνημμένο διάγραμμα).


2. Από τον κανονιστικού χαρακτήρα σκέλος της απόφασης (κατά την Ε:550/1992) δεν βαρύνεται ο κρατικός προϋπολογισμός, ούτε ο προϋπολογισμός του οικείου Ο.Τ.Α.


Η απόφαση αυτή να δημοσιευθεί στην Εφημερίδα της Κυβερνήσεως.

Κιλκίς, 26 Απριλίου 2007

Ο Νομάρχης

ΕΥΑΓΓΕΛΟΣ ΜΠΑΛΑΣΚΑΣ

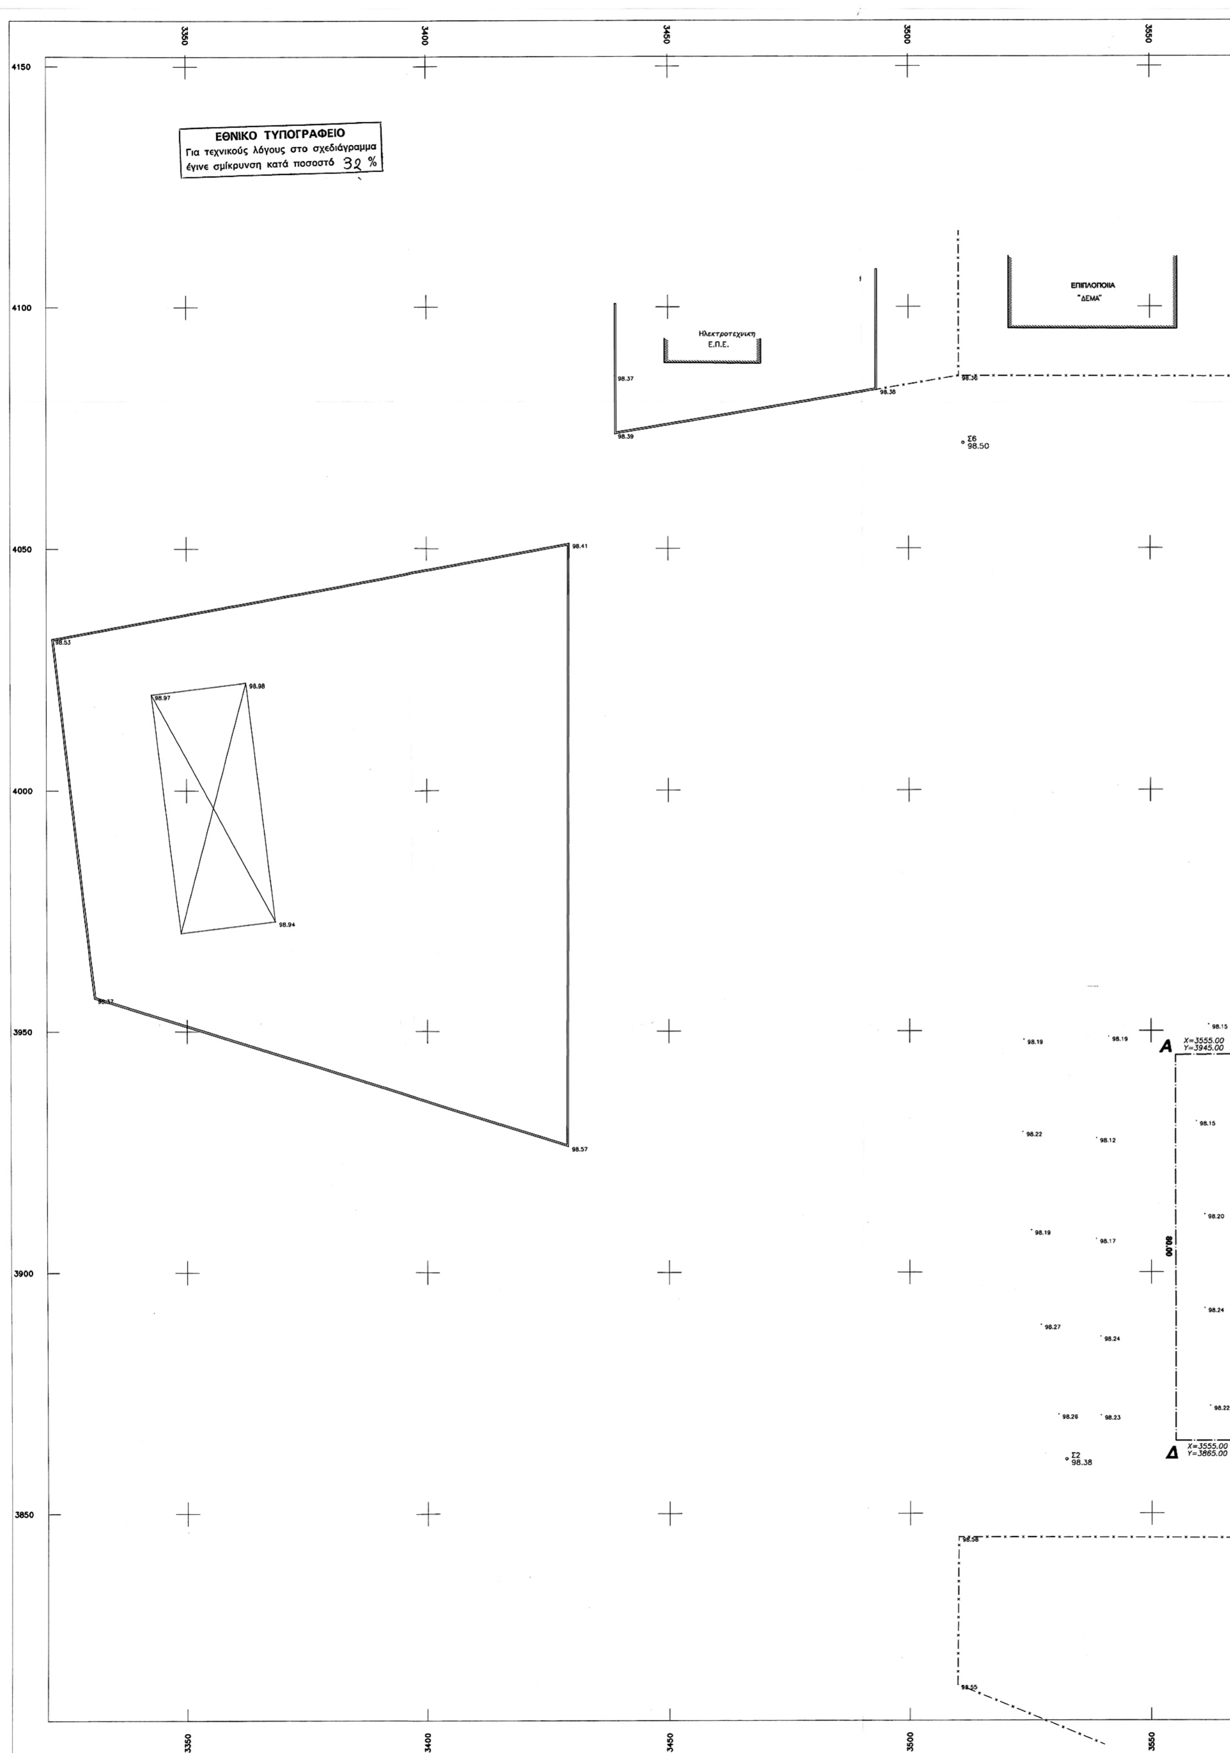
ΕΘΝΙΚΟ ΤΥΠΟΓΡΑΦΕΙΟ
Για τεχνικούς λόγους στο σχεδιάγραμμα
έγινε σμίκρυνση κατά ποσοστό 32 %
3350
3400
3450
3500
3550
4150
4100
4050
4000
3950
3900
3850
Ηλεκτροτεχνική
Ε.Π.Ε.
ΕΠΙΠΛΟΠΟΙΙΑ
"ΔΕΜΑ"
Σ6
98.50
A
X=3555.00
Y=3945.00
Δ
X=3555.00
Y=3865.00
80.00
Σ2
98.38

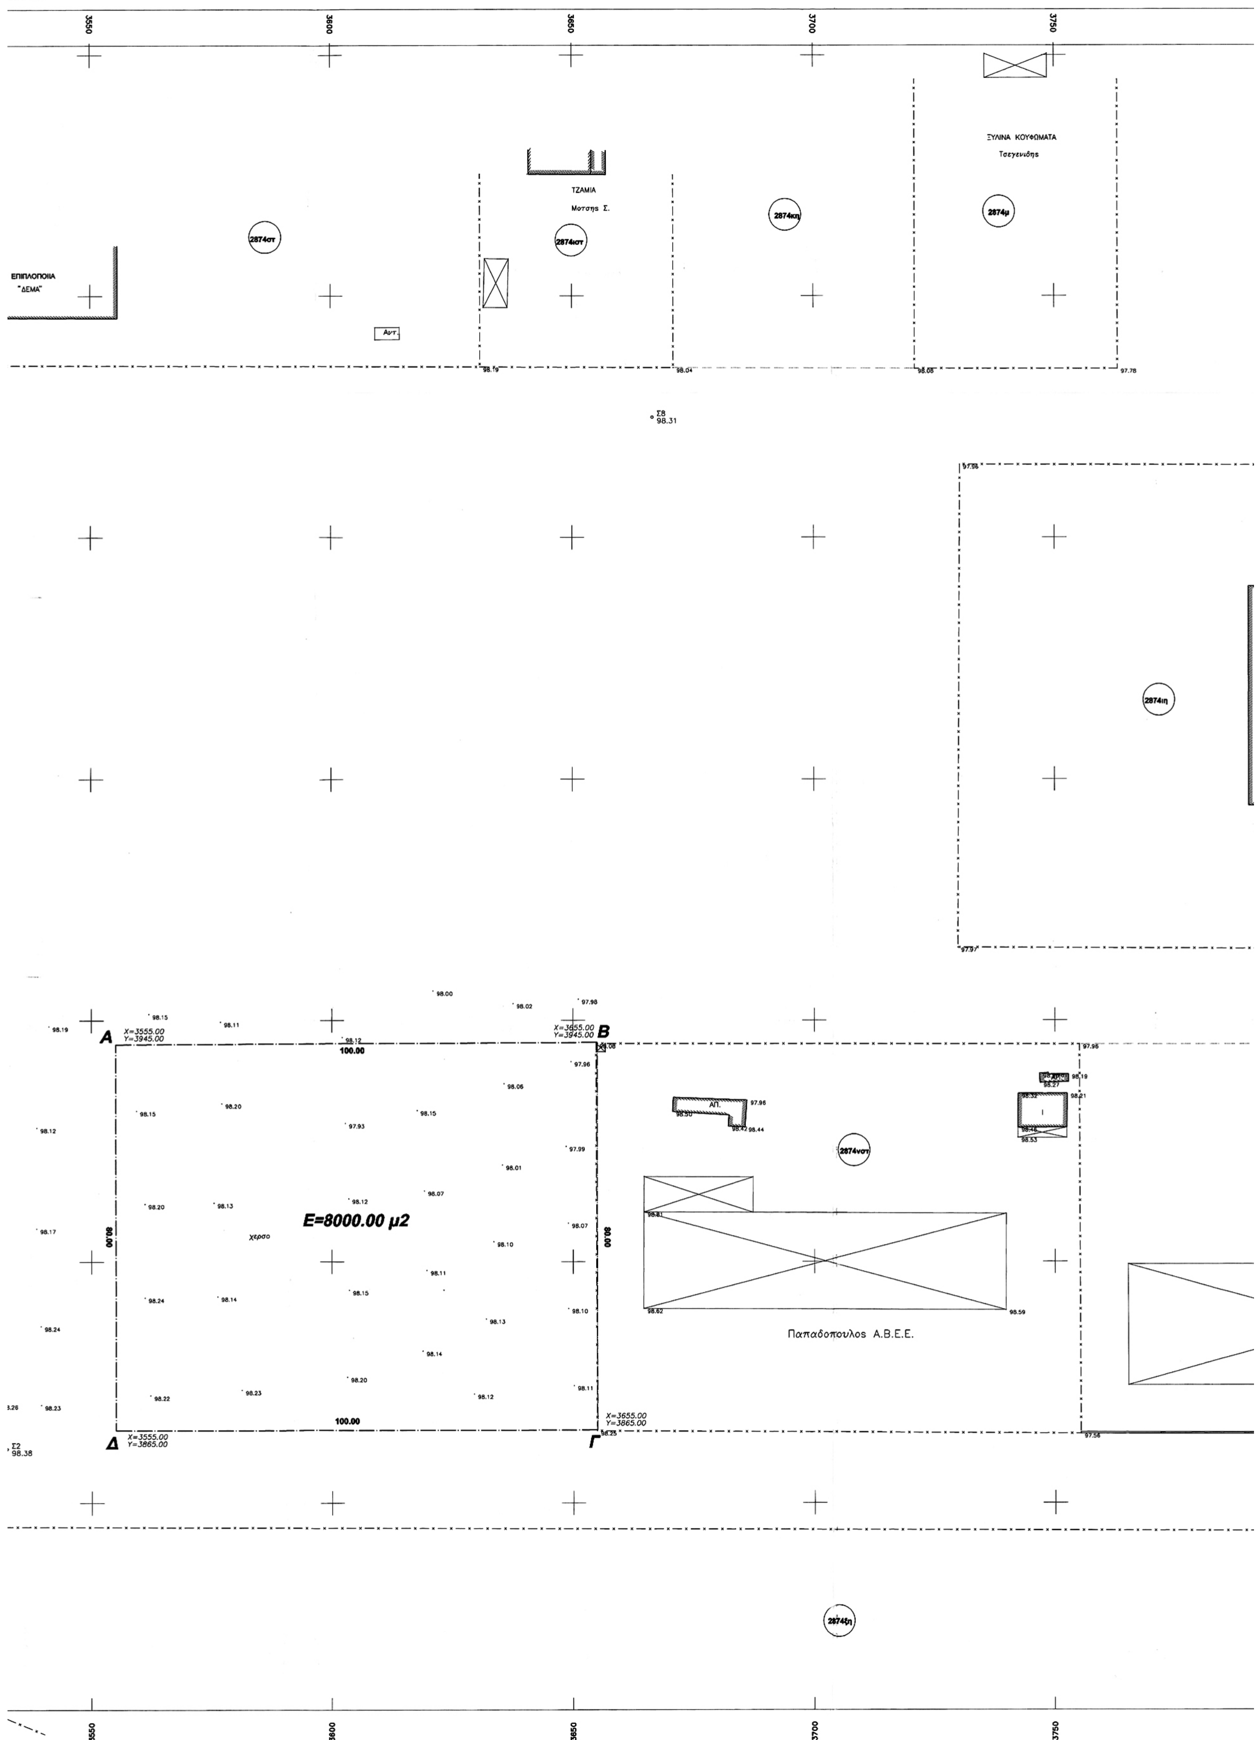

3550
3600
3650
3700
3750
ΞΥΛΙΝΑ ΚΟΥΦΩΜΑΤΑ
Τσεγενίδης
ΤΖΑΜΙΑ
Μοτσης Σ.
2874στ
2874κστ
2874κη
2874μ
ΕΠΙΠΛΟΠΟΙΙΑ
"ΔΕΜΑ"
Αντ.
Σ8
98.31
2874π
A
X=3555.00
Y=3945.00
B
X=3655.00
Y=3945.00
100.00
E=8000.00 μ2
χέρσο
80.00
Δ
X=3555.00
Y=3865.00
Γ
X=3655.00
Y=3865.00
Σ2
98.38
ΑΠ.
2874νστ
Παπαδόπουλος Α.Β.Ε.Ε.
2874ξη

3800 3850 3900

Σ9
98.14

2874ιη

2874μστ

Reppos Pumps


2874οβ

2874λ

Κ.Ε.Τ.Ε.
Πορτες Ασφαλειας

ΒΙΟΜΗΧΑΝΙΑ ΑΝΕΛΚΥΣΤΗΡΩΝ
DOPPLER

ΑΠΟΣΠΑΣΜΑ ΔΙΑΝΟΜΗΣ 1:5000

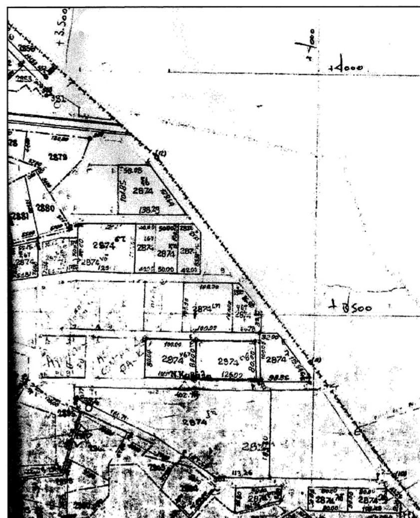

ΕΡΓΟΔΟΤΗΣ : Α.ΠΑΠΑΔΟΠΟΥΛΟΣ Α.Β.Ε.Ε.	
ΕΡΓΟ : ΠΑΡΑΧΩΡΗΣΗ ΤΜΗΜΑΤΟΣ ΚΟΙΝΟΧΡΗΣΤΟΥ	
ΘΕΣΗ : ΑΓΡΟΚΤΗΜΑ ΠΟΛΥΚΑΣΤΡΟΥ ΤΜΗΜΑ ΑΓΡ/ΧΙΟΥ 2874	
ΜΕΛΕΤΗΤΗΣ : ΠΑΡΜΑΚΗΣ ΠΟΛΥΧΡΟΝΗΣ	
ΘΕΜΑ ΣΧΕΔΙΟΥ : ΤΟΠΟΓΡΑΦΙΚΟ ΔΙΑΓΡΑΜΜΑ ΕΚΤΑΣΗΣ ΜΕ ΣΤΟΙΧΕΙΑ Α.Β.Γ.Δ.Α ΠΡΟΣ ΠΑΡΑΧΩΡΗΣΗ	ΑΡΙΘΜΟΣ ΣΧΕΔΙΟΥ **A1**
ΚΛΙΜΑΚΑ : 1:500	
ΙΟΥΝΙΟΣ 2004	
ΥΠΟΓΡΑΦΗ	ΘΕΩΡΗΣΗ
ΠΑΡΜΑΚΗΣ Γ. ΠΟΛΥΧΡΟΝΗΣ ΔΙΠΛ. ΤΕΧΝΙΤΗΣ ΠΟΛΙΤΙΚΟΣ ΜΗΧΑΝΙΚΟΣ ΚΑΤΕΕ ΘΕΣ/ΝΙΚΗΣ - Α.Μ. Δ.Π.Ν.Θ. 681 ΜΠΙΖΑΝΙΟΥ 1 - ΘΑΣΟΥ, Τ.Κ. 566 26 ΘΕΣΣΑΛΟΝΙΚΗ - ΤΗΛ. 2310.634.436 ΑΦΜ 025427048-Δ.Ο.Υ. Ε' ΘΕΣ/ΚΗΣ	Το παρόν συνοδεύει την υπ' αριθ. 264/1796/07 απόφαση Νομάρχη Κιλκίς. ΜΠΟΥΖΑΣ ΚΩΝ/ΤΙΝΟΣ ΤΟΠ/ΦΟΣ ΜΗΧ/ΚΟΣ με Α' β

